


NIVEAU 2.

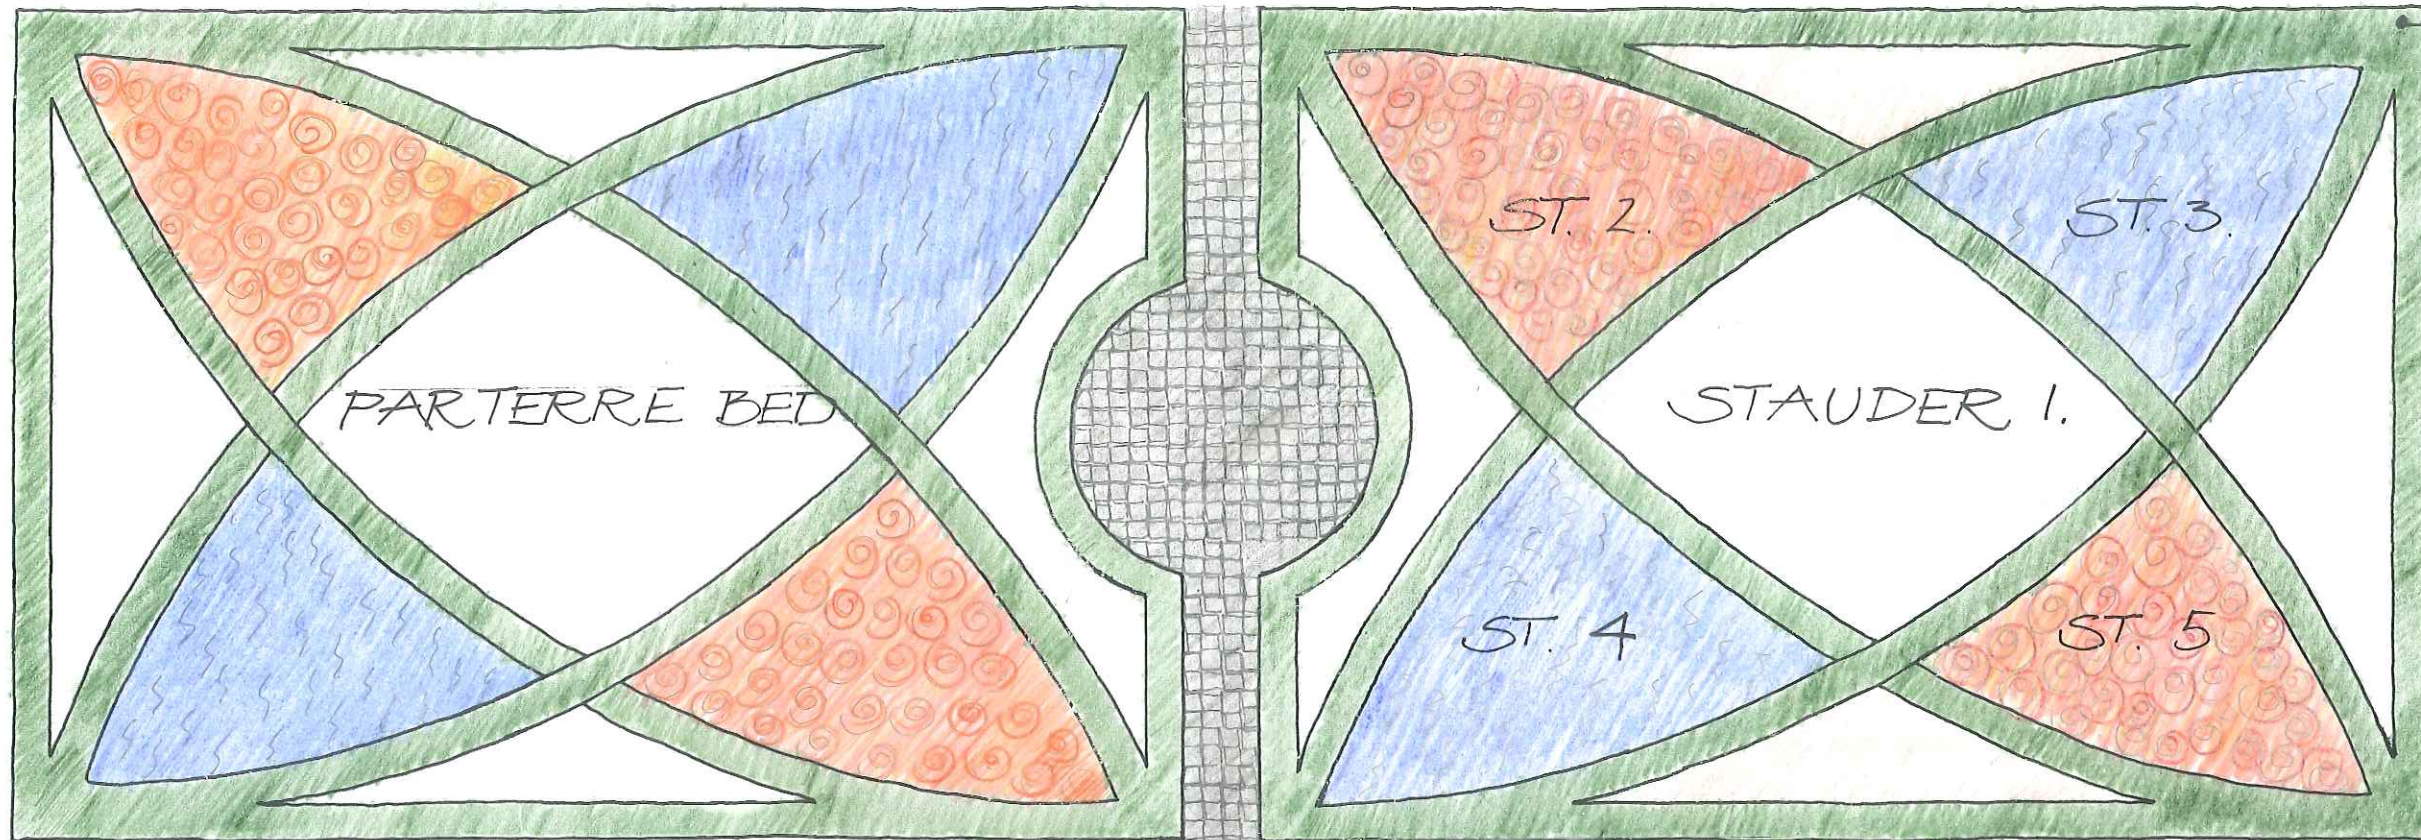

1,0m

BUKSBOM

NIVEAU 2.

0,3m

0,0m

HAVEANLÆG - BELÆGNING MV.

MÅL 1:50

A. BAY

NIVEAU 1.

CHAUSSEESTEN

M. GRÅ BETONFLISE 50x50

LYS BETONFLISE 50x50

0,0m

